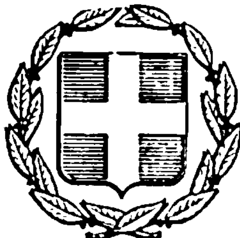


ΕΦΗΜΕΡΙΣ ΤΗΣ ΚΥΒΕΡΝΗΣΕΩΣ
ΤΗΣ ΕΛΛΗΝΙΚΗΣ ΔΗΜΟΚΡΑΤΙΑΣ

ΑΘΗΝΑ 21 ΑΠΡΙΛΙΟΥ 1983 | ΤΕΥΧΟΣ ΤΕΤΑΡΤΟ | ΑΡΙΘΜΟΣ ΦΥΛΛΟΥ 113

ΠΕΡΙΕΧΟΜΕΝΑ

ΠΟΛΕΟΔΟΜΙΑ

ΑΠΟΦΑΣΕΙΣ

ΠΟΛΕΟΔΟΜΙΑ

ΑΠΟΦΑΣΕΙΣ

Αριθ. Γ. 58444/3033 (1)

Τροποποίηση ρυμοτομικού σχεδίου Πατρών (Αχαΐας).

Ο ΥΠΟΥΡΓΟΣ
ΧΩΡΟΤΑΞΙΑΣ, ΟΙΚΙΣΜΟΥ ΚΑΙ ΠΕΡΙΒΑΛΛΟΝΤΟΣ

Έχοντας υπόψη:

1. Τις διατάξεις του Ν. Δ/τος της 17 Ιουλίου 1923 «περί σχεδίων πόλεων κλπ.» όπως μεταγενέστερα τροποποιήθηκαν και συμπληρώθηκαν και ειδικότερα τα άρθρα 3 και 70.

2. Το με αριθ. 842/1980 Π. Δ/γμα «περί απλουστεύσεως της διαδικασίας κατά την έκδοσιν διοικητικών τινών πράξεων ατομικού χαρακτήρος επί αντικειμένων αρμοδιότητας Υπουργού Χωροταξίας, Οικισμού και Περιβάλλοντος» (ΦΕΚ 208/Α).

3. Τις διατάξεις του Ν. 947/79 «περί οικιστικών περιοχών» (ΦΕΚ 169/Α) και ειδικότερα το άρθρο 62 (παρ. 1).

4. Τις διατάξεις του Ν. 1032/1980 «περί συστάσεως Υπουργείου Χωροταξίας, Οικισμού και Περιβάλλοντος» (ΦΕΚ 57/Α) και ειδικότερα τα άρθρα 2, 3 και 7.

5. Τη 558/1981 πράξη του Δημοτικού Συμβουλίου Πατρέων.

6. Τη 334/82 γνωμοδότηση του Κεντρικού Συμβουλίου Χωροταξίας, Οικισμού και Περιβάλλοντος, αποφασίζουμε:


α) Εγκρίνεται η τροποποίηση του ρυμοτομικού σχεδίου Πατρών (Αχαΐας) στη περιοχή Νεκροταφείου με τη διαπλάτυνση τμήματος προβλεπομένης Ανωνύμου οδού μεταξύ παλαιάς Εθνικής οδού Πατρών-Κορίνθου και οδού Φλωρίνης, όπως φαίνεται στα σχετικά δύο (2) πρωτότυπα διαγράμματα σε κλίμακα 1:500, που θεωρήθηκαν από τον Προϊστάμενο της Δ/νσης Πολεοδομικών Εφαρμογών με τη Γ.58444/82 πράξη του και αντίτυπα τους δημοσιεύονται συνοπτικά με αυτή την απόφαση.

β. Η ισχύς αυτής της απόφασης αρχίζει από τη δημοσίευσή της στην Εφημερίδα της Κυβερνήσεως.

Η απόφαση αυτή να δημοσιευθεί στην Εφημερίδα της Κυβερνήσεως.

Αθήνα, 20 Δεκεμβρίου 1982

Ο ΥΠΟΥΡΓΟΣ
ΑΝΤΩΝΙΟΣ ΤΡΙΤΣΗΣ

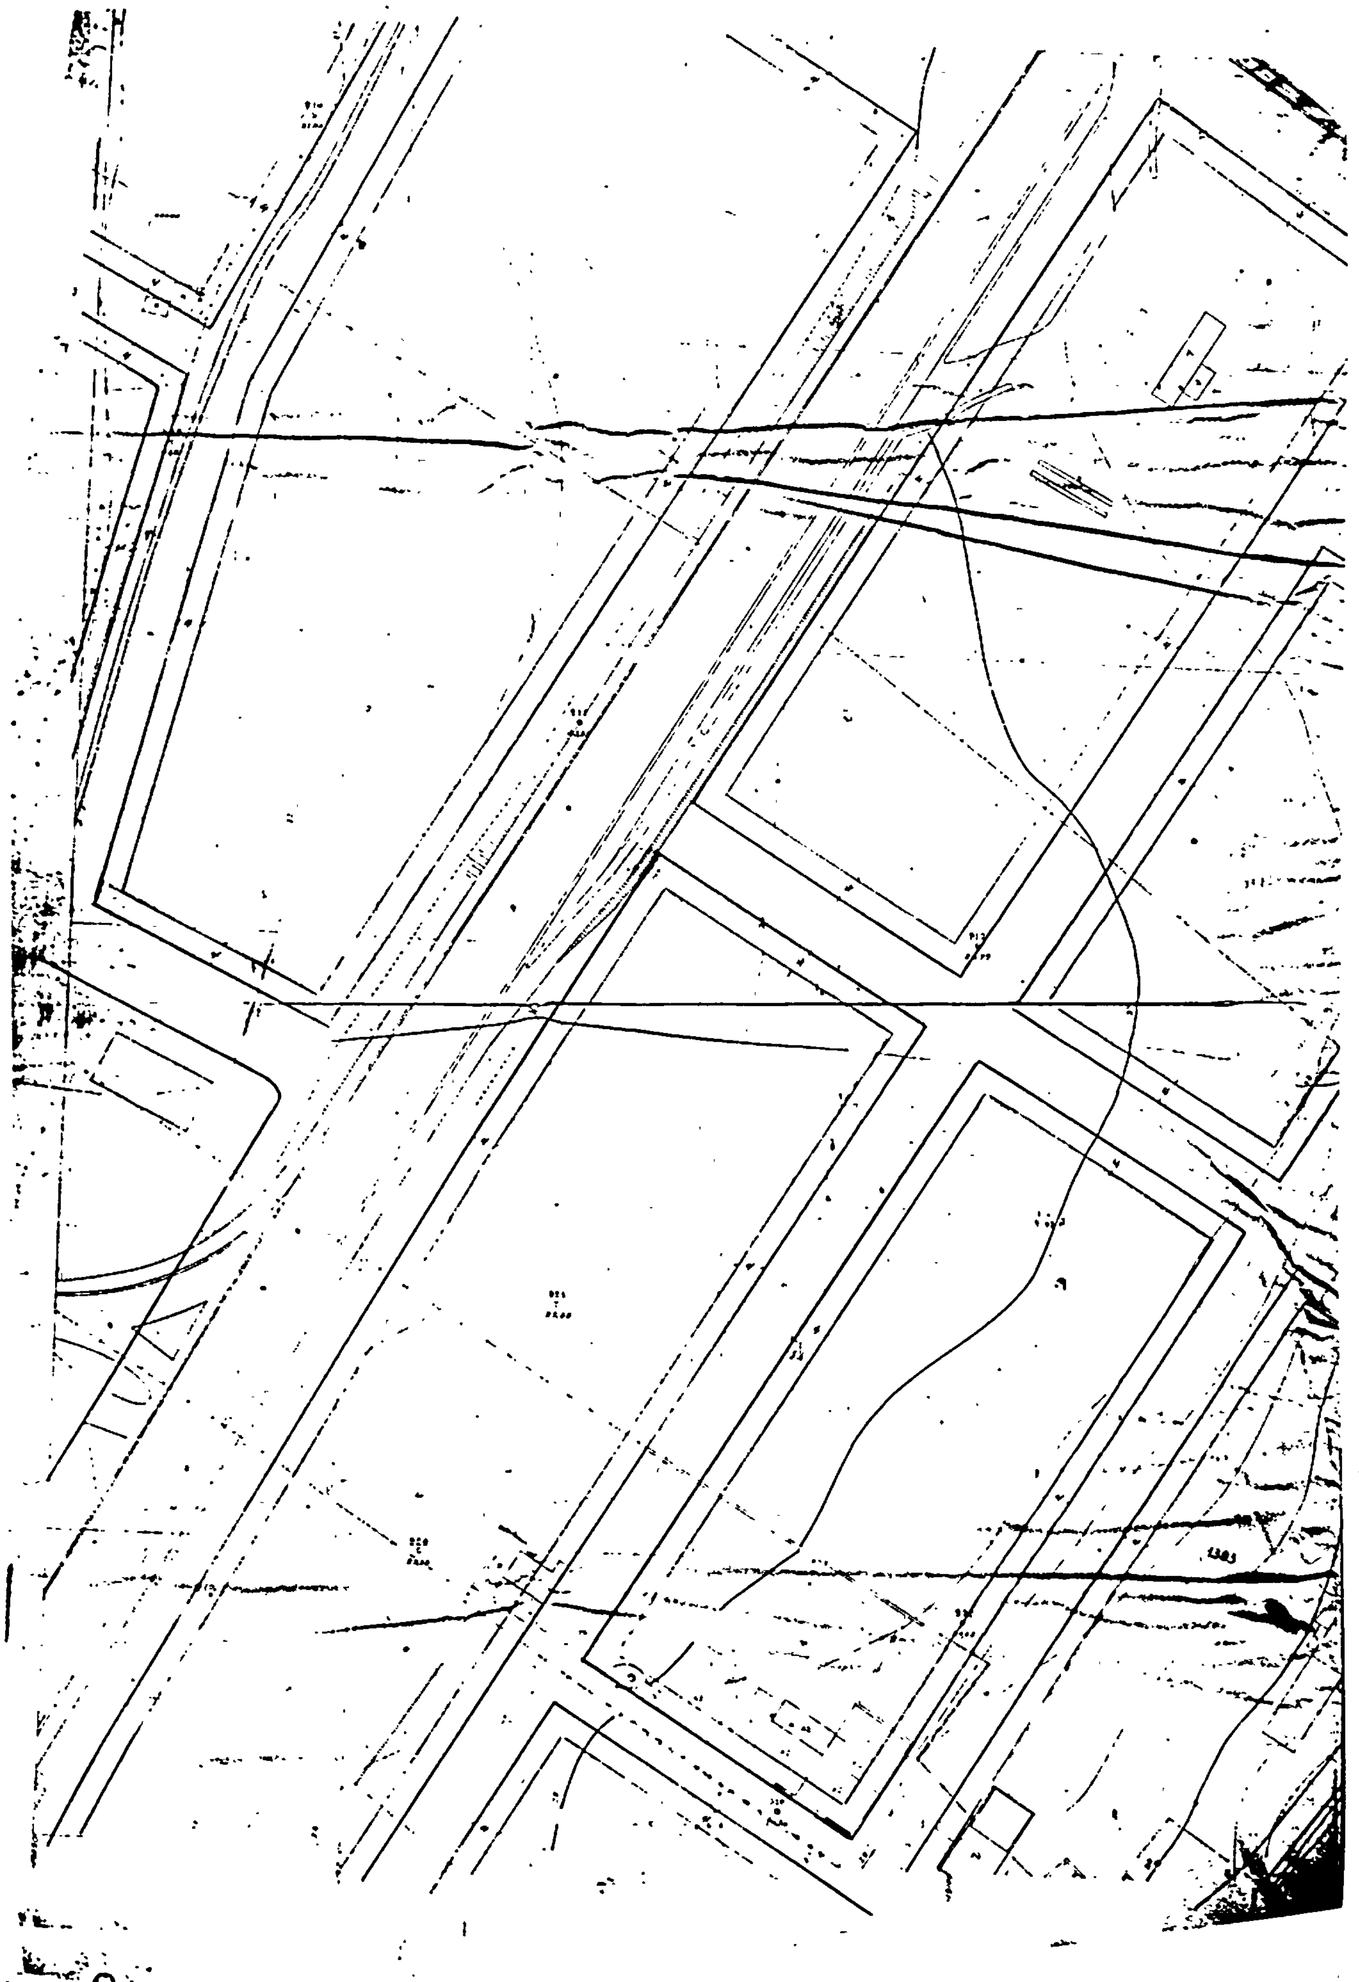


ΓΡΑ

1388

1374

1351

ΜΑΞ 1:500

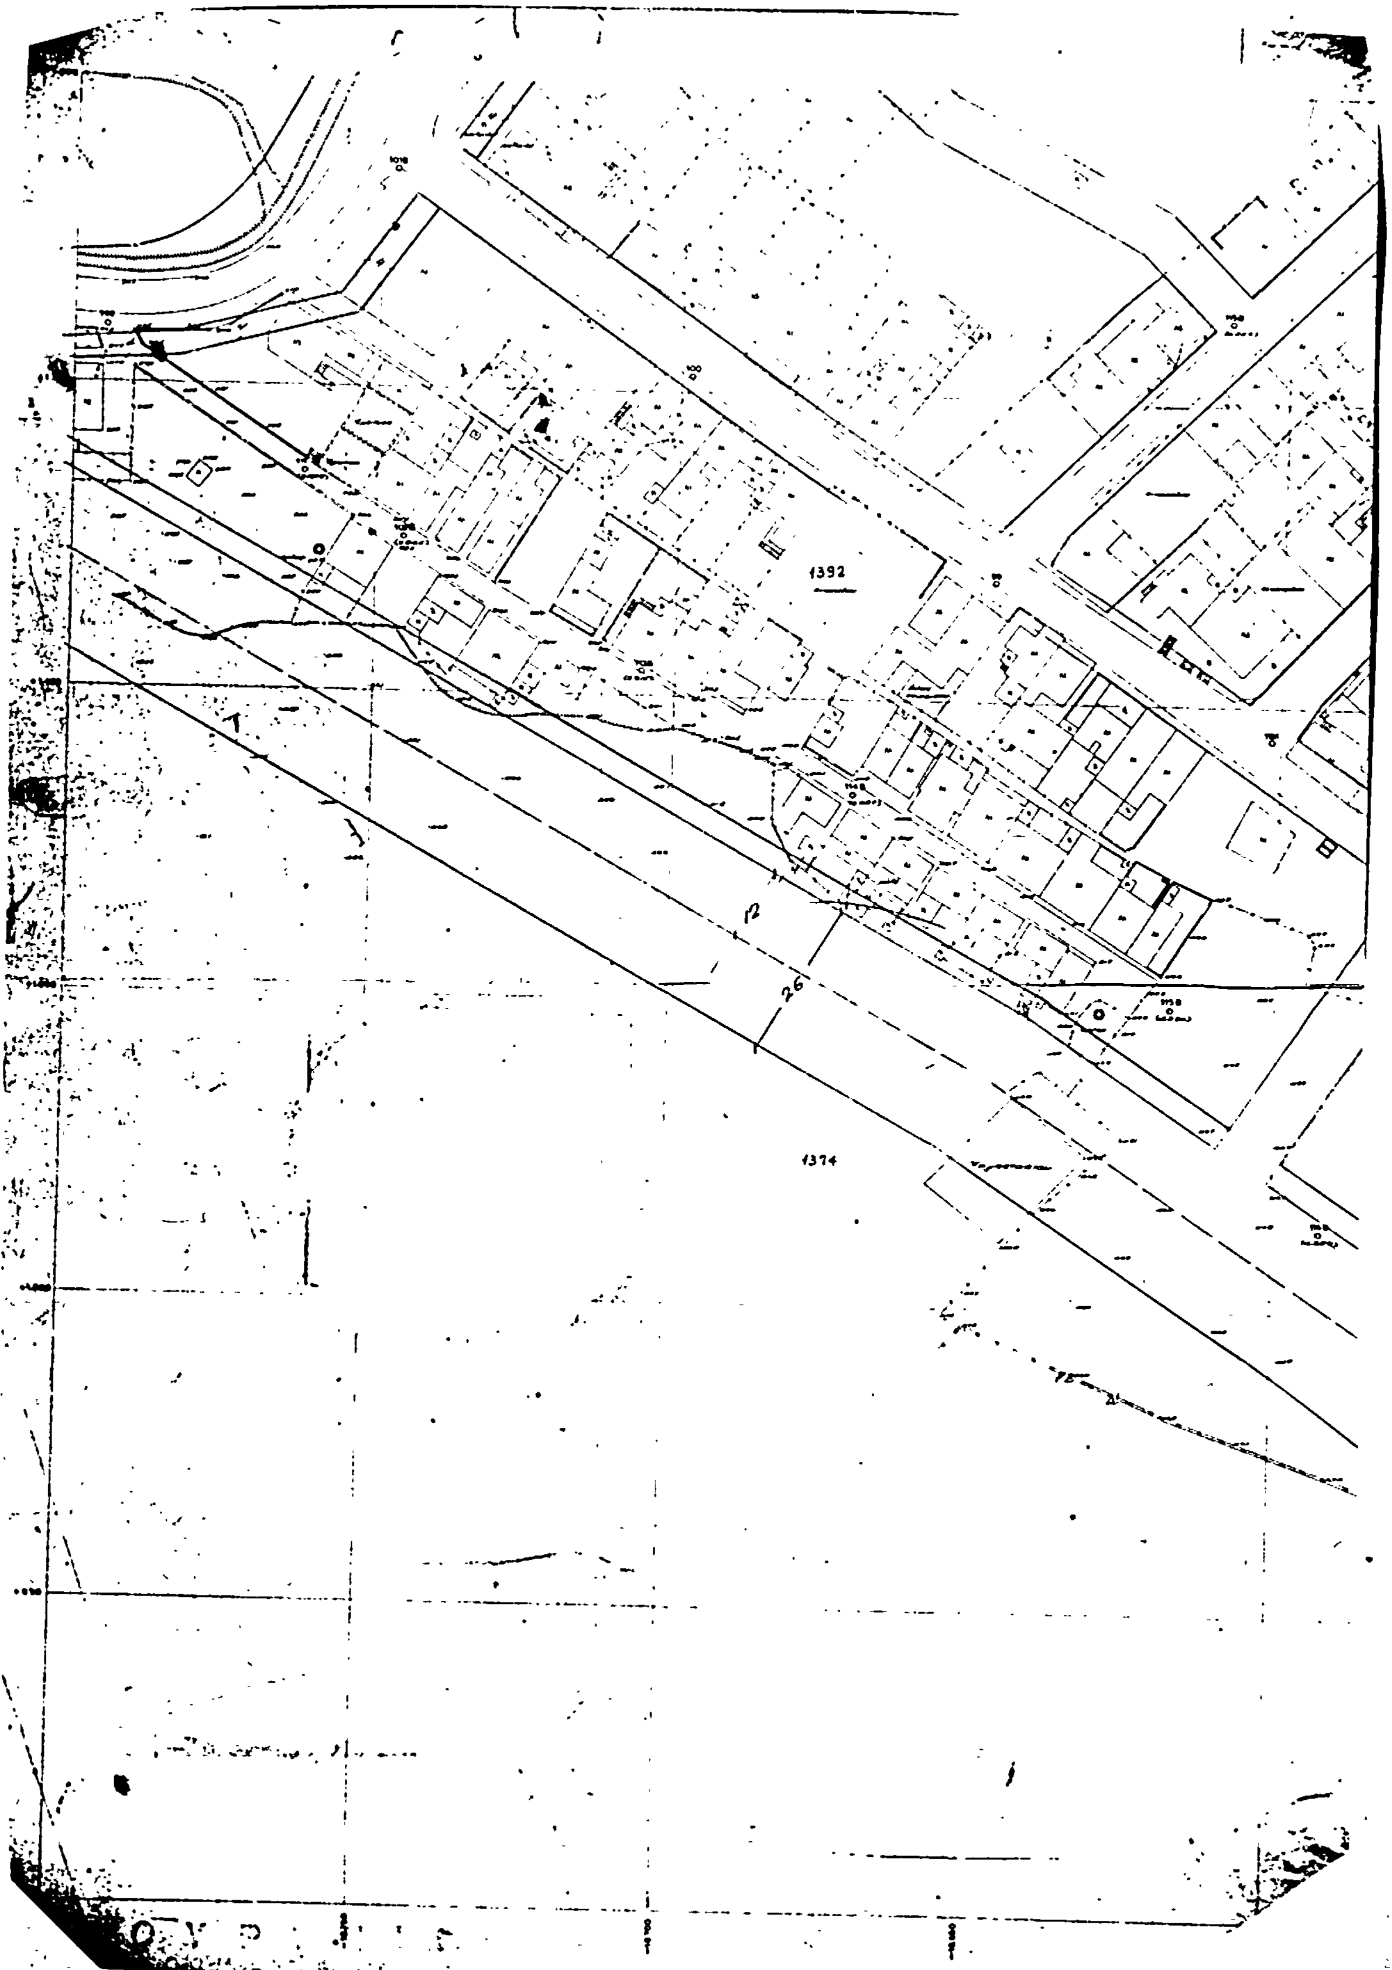
1392
1374
12
26

ΠΑΤΡΑΙ

31/4 68

1399

1400

Γ-38444/82
Τροποποίηση ρυμοτομικού σχεδίου Πατρών (Αχαΐας).

20 Σεπτεμβρίου 1982

Δ/ντής Γ4

Β ΓΡΥΠΠΗ

Αριθ. Γ.55077/2986 (2)

Τροποποίηση του ρυμοτομικού σχεδίου Αθηνών.

Ο ΥΠΟΥΡΓΟΣ
ΧΩΡΟΤΑΞΙΑΣ, ΟΙΚΙΣΜΟΥ ΚΑΙ ΠΕΡΙΒΑΛΛΟΝΤΟΣ

Έχοντας υπόψη:

1. Τις διατάξεις του Ν. Δ/τος της 17 Ιουλίου 1923 «περί σχεδίων πόλεων κλπ.» όπως μεταγενέστερα τροποποιήθηκαν και συμπληρώθηκαν και ειδικότερα τα άρθρα 3 και 70.

2. Το με αριθ. 842/80 Π. Δ/γμα «περί απλουστεύσεως της διαδικασίας κατά την έκδοσιν διοικητικών τινών πράξεων ατομικού χαρακτήρος επί αντικειμένων αρμοδιότητας Υπουργού Χωροταξίας, Οικισμού και Περιβάλλοντος» (ΦΕΚ 208/Α)'

3. Τις διατάξεις του Ν. 947/79 «περί οικιστικών περιοχών (ΦΕΚ 169/Α) και ειδικότερα το άρθρο 62 (παρ. 1).

4. Τις διατάξεις του Ν. 1032/80 «περί συστάσεως Υπουργείου Χωροταξίας, Οικισμού και Περιβάλλοντος» (ΦΕΚ 57/Α) και ειδικότερα τα άρθρα 2, 3 και 7.

5. Τις υπ' αριθ. 789/1980 και 393/81 πράξεις του Δημοτικού Συμβουλίου Αθηναίων.

6. Την υπ' αριθ. 105/1982 γνωμοδότηση του Συμβουλίου Χωροταξίας, Οικισμού και Περιβάλλοντος, αποφασίζουμε:


α) Εγκρίνεται η τροποποίηση του ρυμοτομικού σχεδίου Αθηνών με το χαρακτηρισμό της οδού Κρότωνος καθώς και του τμήματος της οδού Φιλοξένους που βρίσκεται μεταξύ των οδών Λεροίφρονος και Κάρπου, ως παιδοτόπων, όπως φαίνεται στο σχετικό πρωτότυπο διάγραμμα με κλίμακα 1:500, που θεωρήθηκε από τον Προϊστάμενο της Διευθύνσεως Πολεοδομικών Εφαρμογών, με την υπ' αριθ. Γ.55077/1982 πράξη του και που συναπτικό του αντίτυπο δημοσιεύεται με την απόφαση αυτή.

β) Η ισχύς της αποφάσεως αυτής αρχίζει από τη δημοσίευσή της στην Εφημερίδα της Κυβερνήσεως.

Η απόφαση αυτή να δημοσιευθεί στην Εφημερίδα της Κυβερνήσεως.

Αθήνα, 16 Δεκεμβρίου 1982

Ο ΥΠΟΥΡΓΟΣ
ΑΝΤΩΝΙΟΣ ΤΡΙΤΣΗΣ

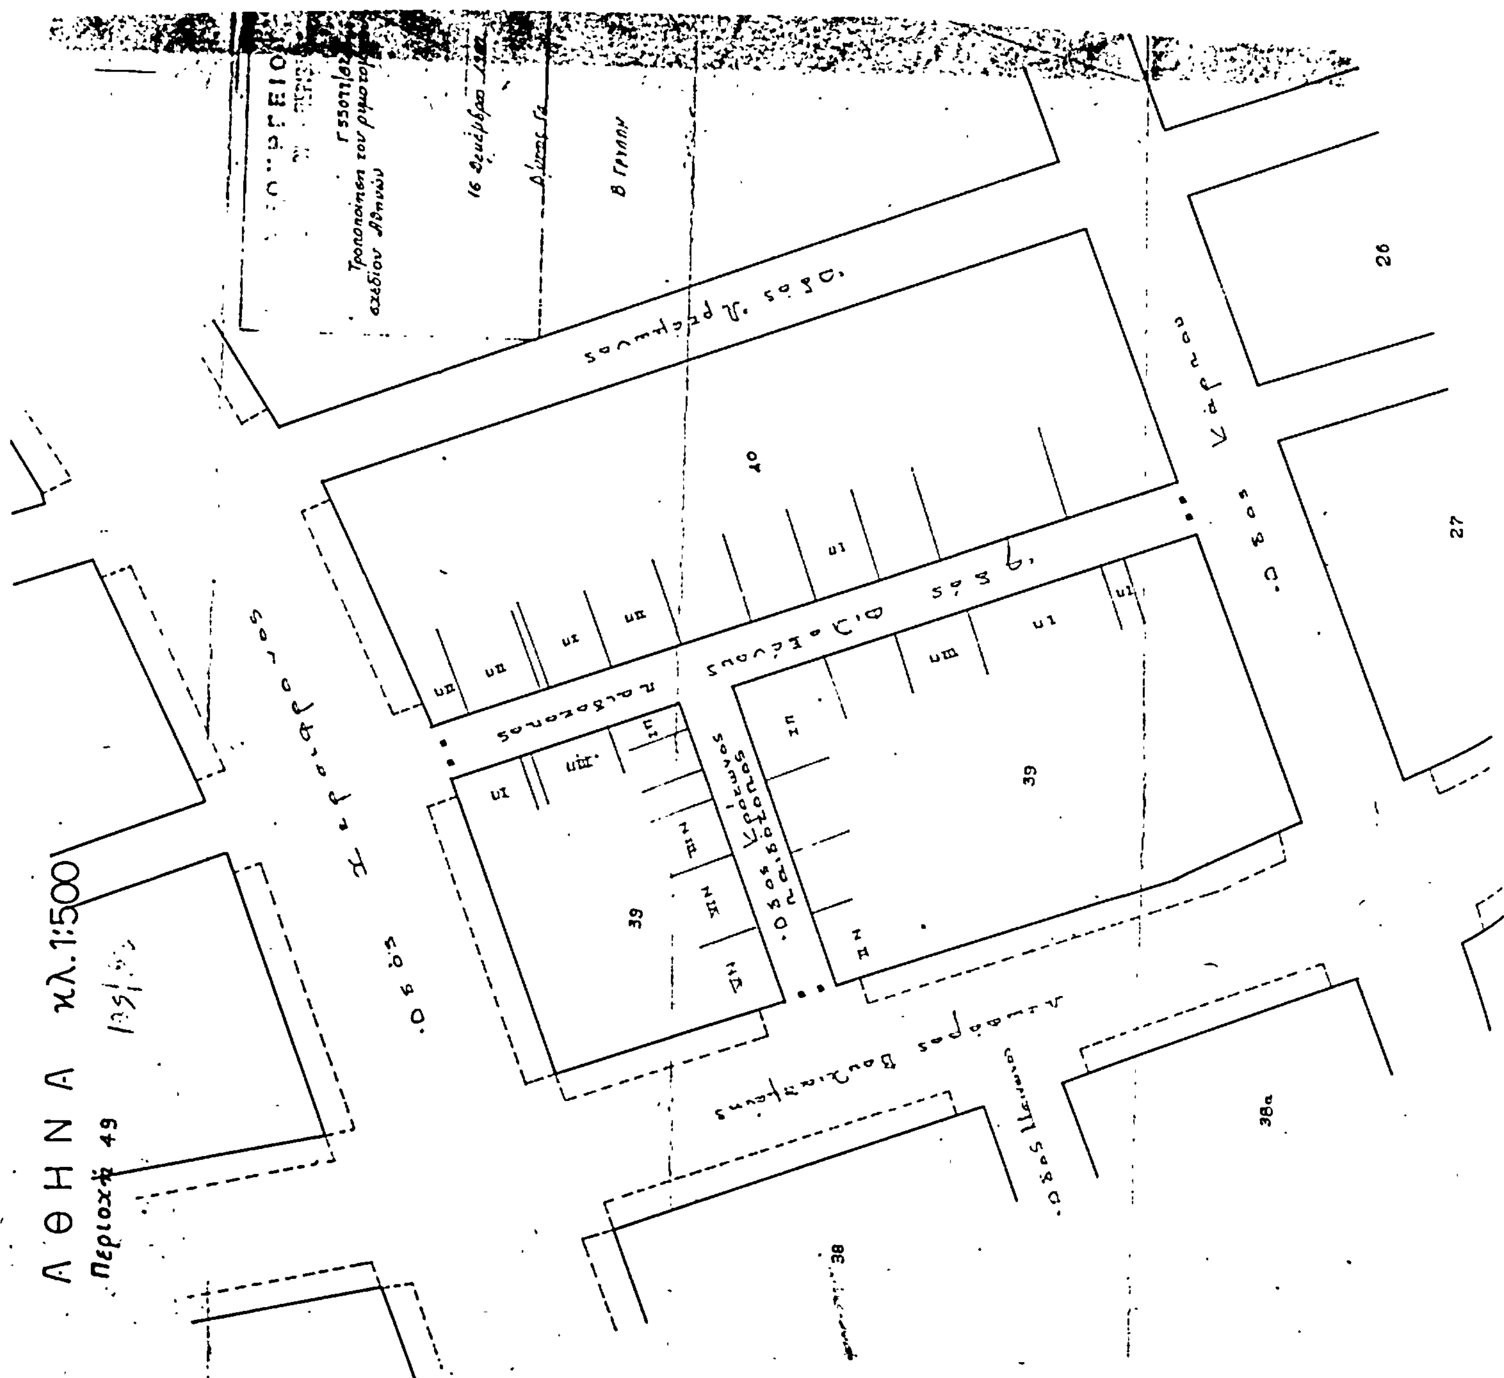

Αριθ. Γ. 57799/3008 (3)

Τροποποίηση του ρυμοτομικού σχεδίου Δράμας.

Ο ΥΠΟΥΡΓΟΣ
ΧΩΡΟΤΑΞΙΑΣ, ΟΙΚΙΣΜΟΥ ΚΑΙ ΠΕΡΙΒΑΛΛΟΝΤΟΣ

Έχοντας υπόψη:

1. Τις διατάξεις του από 17.7.1923 Ν.Δ. «περί σχεδίων πόλεων κ.λπ.», όπως μεταγενέστερα τροποποιήθηκαν και συμπληρώθηκαν και ειδικότερα των άρθρων 3, 29 και 70.

2. Το υπ' αριθ. 842/1980 Π.Δ. «περί απλουστεύσεως της διαδικασίας κατά την έκδοσιν διοικητικών τινών πράξεων ατομικού χαρακτήρος επί αντικειμένων αρμοδιότητας Υπουργού Χωροταξίας, Οικισμού και Περιβάλλοντος» (Φ.Ε.Κ. 208/Α').

3. Τις διατάξεις του άρθρου 2, παρ. 4 του Ν. 622/1977 «περί εισπράξεως υπό του Δημοσίου Ταμείου των δια την έκδοσιν οικοδομικών αδειών καταβαλλομένων φόρων κ.λπ.» (ΦΕΚ 171/Α').

4. Τις διατάξεις του από 8.9.1923 Δ/τος «περί καθορισμού της κατά το άρθρον 3 του από 17.7.1923 Ν. Δ/τος «περί σχεδίων πόλεων κ.λπ. προθεσμίας» (ΦΕΚ 257/Α'), σε συνδυασμό με τις διατάξεις του άρθρου 27 παρ. 3 του Ν. 1065/1980 «περί κυρώσεως Δημοτικού και Κοινοτικού Κώδικα» (ΦΕΚ 168/Α') και ότι η προθεσμία που ορίζεται με τα παραπάνω πέρασε άπρακτη.

5. Το υπ' αριθ. 16303/1696/29.4.82 έγγραφο της Διευθύνσεως Πολεοδομικών Μελετών Λοιπών Οικισμών (Γ3) προς το Δήμο Δράμας που από αυτό φαίνεται ότι πέρασε άπρακτη η προθεσμία.

6. Τις διατάξεις του Ν. 947/1979 «περί οικιστικών περιοχών» (ΦΕΚ 169/Α') και ειδικότερα του άρθρου 62 (παρ. 1).

7. Τις διατάξεις του Ν. 1032/1980 «περί συστάσεως Υπουργείου Χωροταξίας, Οικισμού και Περιβάλλοντος» (ΦΕΚ 57/Α') και ειδικότερα των άρθρων 2, 3 και 7.

8. Την υπ' αριθ. 583/1982 γνωμοδότηση του Κεντρικού Συμβουλίου Χωροταξίας, Οικισμού και Περιβάλλοντος, αποφασίζουμε:

Εγκρίνεται η τροποποίηση του ρυμοτομικού σχεδίου Δράμας, στην περιοχή που περικλείεται από τις οδούς Κεφαλληνίας, Ανδριανουπόλεως, Νικομηδείας και Ουρανίας: α) με την κατάργηση της οδού Ιθάκης, β) με τον αποχαρακτηρισμό του χώρου που περικλείεται από τις οδούς Ιθάκης, Ουρανίας και Κεφαλληνίας και που χαρακτηρίστηκε με το από 13.5.1964 Δ/γμα «περί τροποποιήσεως του ρυμοτομικού σχεδίου Δράμας» (ΦΕΚ 75/Δ'), ως χώρος για την ανέγερση κοινωφελών κτιρίων και γ) με το χαρακτηρισμό του χώρου με τα στοιχεία ΑΒΓΔΑ, ως χώρου για την ανέγερση κτιρίων εκπαιδεύσεως, όπως φαίνεται στο σχετικό πρωτότυπο διάγραμμα σε κλίμακα 1:500 που θεωρήθηκε από τον Προϊστάμενο της Δ/νσης Πολεοδομικών Εφαρμογών με την υπ' αριθ. Γ. 57799/1982 πράξη του και που συνοπτικό του αντίτυπο δημοσιεύεται με αυτή την απόφαση.

Η ισχύς της απόφασης αυτής αρχίζει από τη δημοσίευσή της στην Εφημερίδα της Κυβερνήσεως.

Η απόφαση αυτή να δημοσιευθεί στην Εφημερίδα της Κυβερνήσεως.

Αθήνα, 20 Δεκεμβρίου 1982

Ο ΥΠΟΥΡΓΟΣ
ΑΝΤΩΝΙΟΣ ΤΡΙΤΣΗΣ

ΔΡΑΜΑ

ΚΛΙΜΑΞ 1:500

ΑΠΟ ΤΟ ΕΘΝΙΚΟ ΤΥΠΟΓΡΑΦΕΙΟ